



3m×6mテント内レイアウト

- ・四方罫
- ・テーブル(W1500×D450) ×8
- ・椅子 ×4

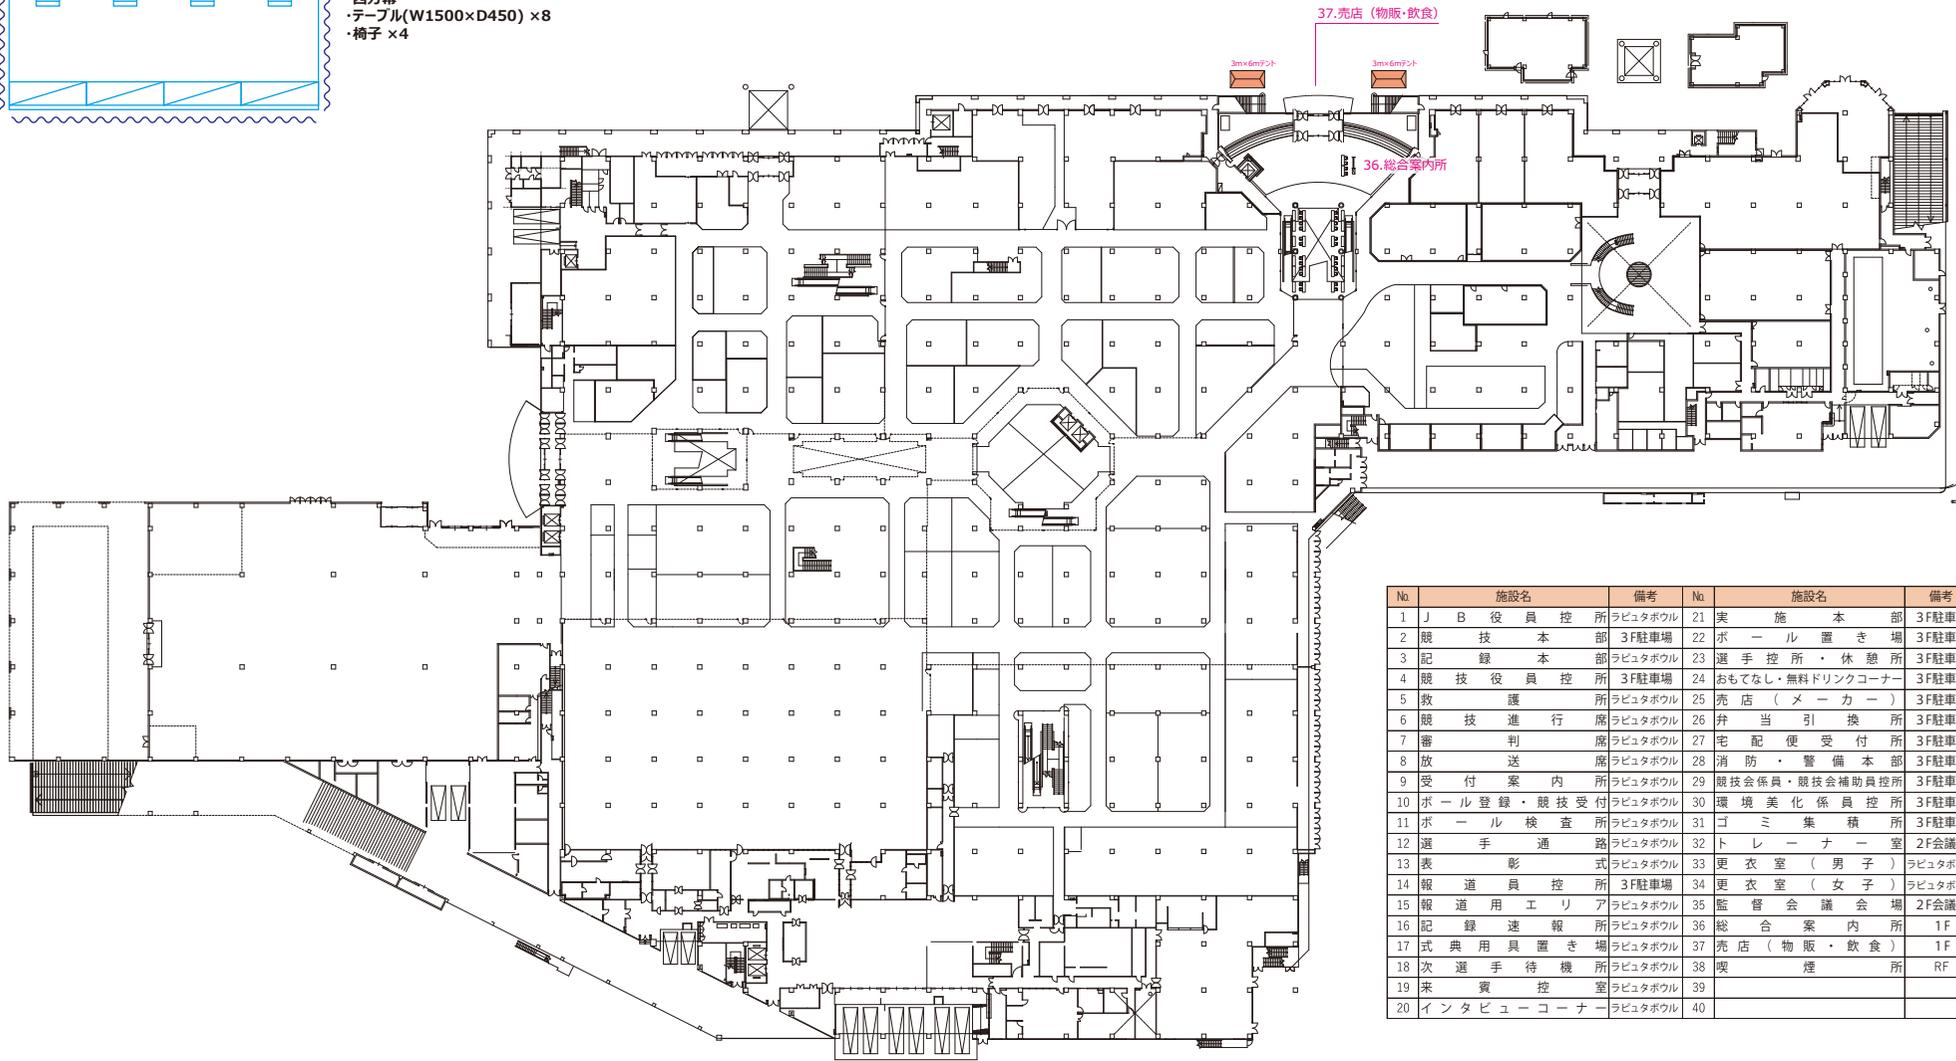

No.	施設名	備考	No.	施設名	備考
1	J B 役員 控 所	ラビュタボウル	21	美 施 設 本 部	3F駐車場
2	競 技 本 部	3F駐車場	22	ボ ー ル 置 き 場	3F駐車場
3	記 録 本 部	ラビュタボウル	23	選 手 控 所 ・ 休 憩 所	3F駐車場
4	競 技 役 員 控 所	3F駐車場	24	おもてなし・無料ドリンクコーナー	3F駐車場
5	救 護 所	ラビュタボウル	25	売 店 (メ ー カ ー)	3F駐車場
6	競 技 進 行 席	ラビュタボウル	26	弁 当 引 換 所	3F駐車場
7	審 判 席	ラビュタボウル	27	宅 配 便 受 付 所	3F駐車場
8	放 送 席	ラビュタボウル	28	消 防 ・ 警 備 本 部	3F駐車場
9	受 付 案 内 所	ラビュタボウル	29	競 技 会 係 員 ・ 競 技 会 補 助 員 控 所	3F駐車場
10	ボ ー ル 登 録 ・ 競 技 受 付	ラビュタボウル	30	環 境 美 化 係 員 控 所	3F駐車場
11	ボ ー ル 検 査 所	ラビュタボウル	31	ゴ ミ 集 積 所	3F駐車場
12	選 手 通 路	ラビュタボウル	32	ト レ ー ナ ー 室	2F会議室
13	表 彰 式	ラビュタボウル	33	更 衣 室 (男 子)	ラビュタボウル
14	報 道 員 控 所	3F駐車場	34	更 衣 室 (女 子)	ラビュタボウル
15	報 道 用 エ リ ア	ラビュタボウル	35	監 督 会 議 会 場	2F会議室
16	記 録 速 報 所	ラビュタボウル	36	総 合 案 内 所	1F
17	式 典 用 具 置 き 場	ラビュタボウル	37	売 店 (物 販 ・ 飲 食)	1F
18	次 選 手 待 機 所	ラビュタボウル	38	喫 煙 所	RF
19	来 賓 控 室	ラビュタボウル	39		
20	イ ン タ ビ ュ ー コ ー ナ ー	ラビュタボウル	40		



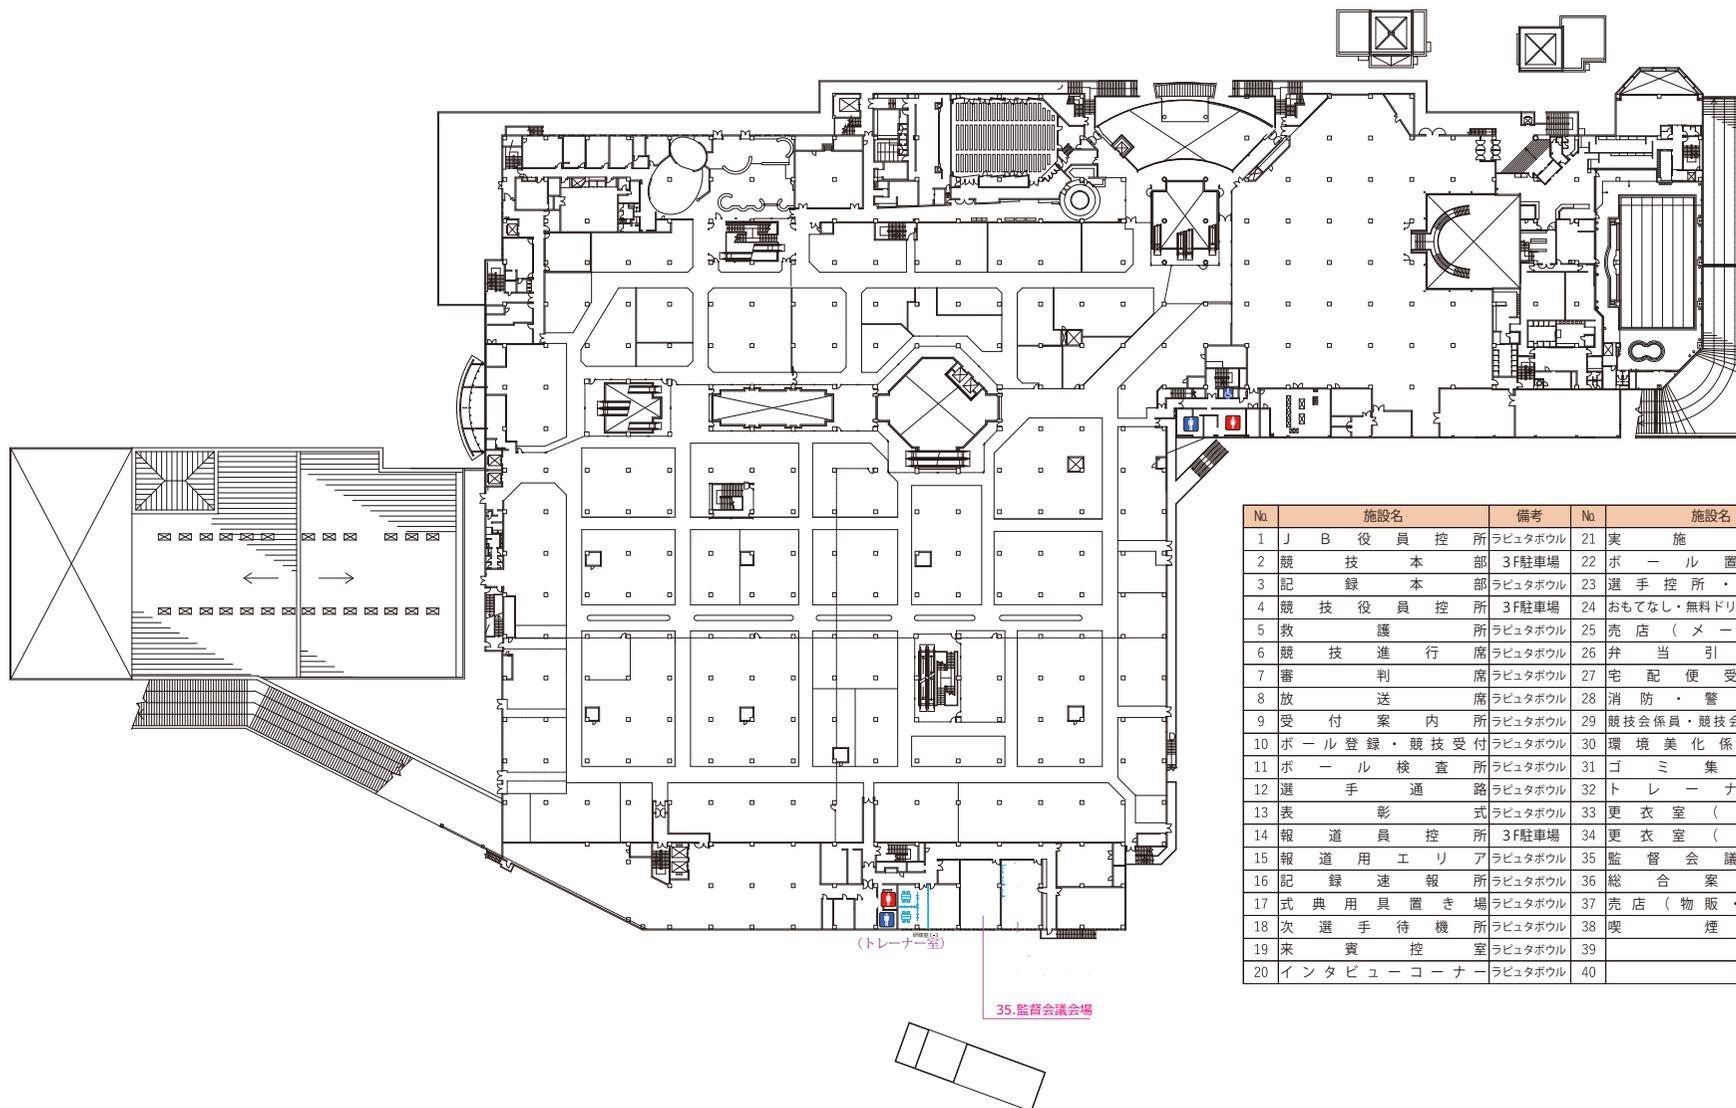

No.	施設名	備考	No.	施設名	備考
1	J B 役員控所	ラビュタボウル	21	実 施 本 部	3F駐車場
2	競 技 本 部	3F駐車場	22	ボ ー ル 置 き 場	3F駐車場
3	記 録 本 部	ラビュタボウル	23	選 手 控 所 ・ 休 憩 所	3F駐車場
4	競 技 役 員 控 所	3F駐車場	24	おもてなし・無料ドリンクコーナー	3F駐車場
5	救 護 所	ラビュタボウル	25	売 店 (メ ー カ ー)	3F駐車場
6	競 技 進 行 席	ラビュタボウル	26	弁 当 引 換 所	3F駐車場
7	審 判 席	ラビュタボウル	27	宅 配 便 受 付 所	3F駐車場
8	放 送 席	ラビュタボウル	28	消 防 ・ 警 備 本 部	3F駐車場
9	受 付 案 内 所	ラビュタボウル	29	競 技 会 係 員 ・ 競 技 会 補 助 員 控 所	3F駐車場
10	ボ ー ル 登 録 ・ 競 技 受 付	ラビュタボウル	30	環 境 美 化 係 員 控 所	3F駐車場
11	ボ ー ル 検 査 所	ラビュタボウル	31	ゴ ミ 集 積 所	3F駐車場
12	選 手 通 路	ラビュタボウル	32	ト レ ー ナ ー 室	2F会議室
13	表 彰 式	ラビュタボウル	33	更 衣 室 (男 子)	ラビュタボウル
14	報 道 員 控 所	3F駐車場	34	更 衣 室 (女 子)	ラビュタボウル
15	報 道 用 エ リ ア	ラビュタボウル	35	監 督 会 議 会 場	2F会議室
16	記 録 速 報 所	ラビュタボウル	36	総 合 案 内 所	1F
17	式 典 用 具 置 き 場	ラビュタボウル	37	売 店 (物 販 ・ 飲 食)	1F
18	次 選 手 待 機 所	ラビュタボウル	38	喫 煙 所	RF
19	来 賓 控 室	ラビュタボウル	39		
20	イ ン タ ビ ュ ー コ ー ナ ー	ラビュタボウル	40		

PROJECT.

わたSHIGA輝く国スポ・障スポ

SUBJECT.

わたSHIGA輝く国スポ ボウリング競技 (リハーサル大会)
ピバシティ 2F平面図

SCALE.

1/600


DATE. 2024.11.15

SIZE.

A3




- システム（H2100）
- 3連代（H1800）
- エレクター・フリス
- フローヒーター
- 消火器
- カラーコーン

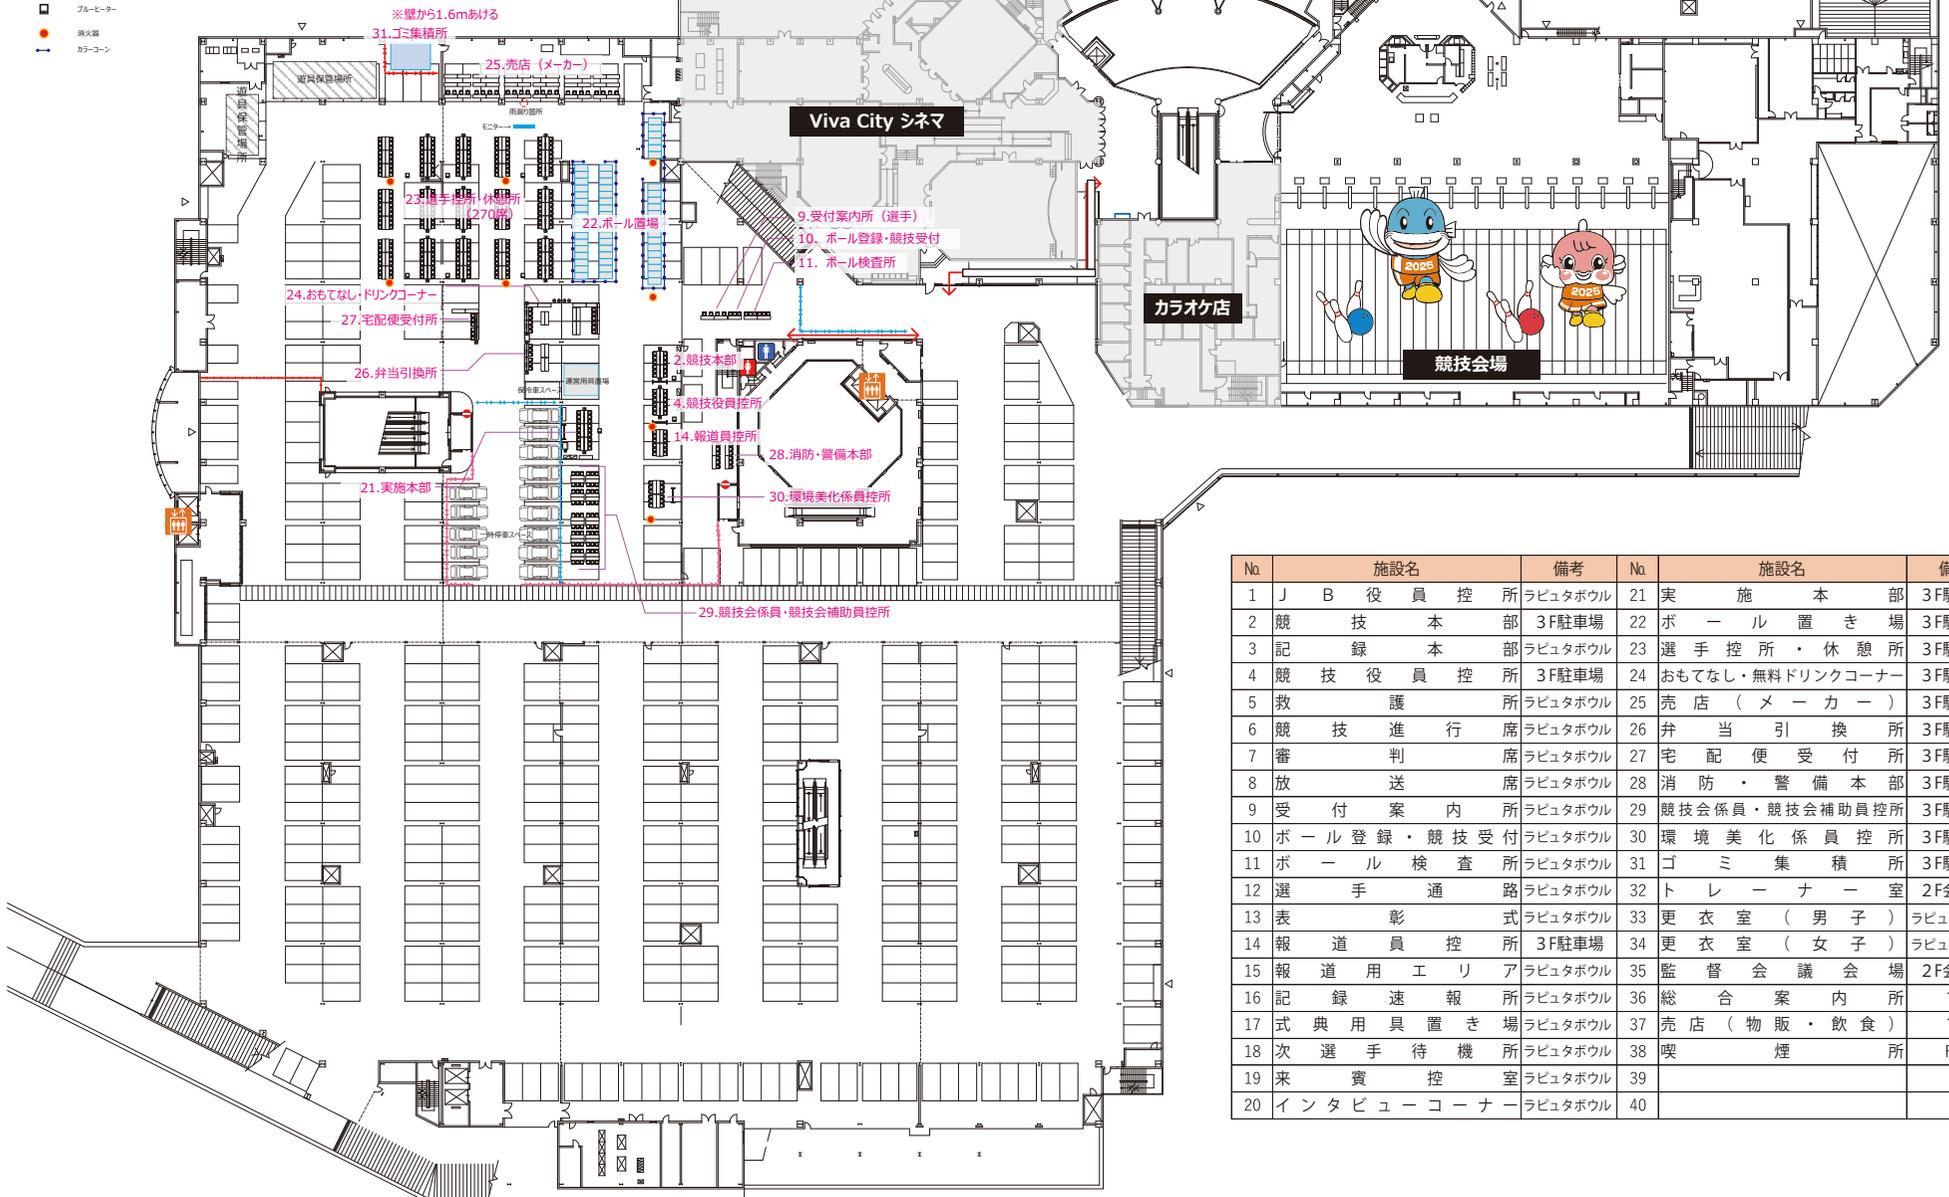

No	施設名	備考	No	施設名	備考
1	J B 役員控所	ラピュタボウル	21	実施本部	3F駐車場
2	競技本部	3F駐車場	22	ボール置き場	3F駐車場
3	記録本部	ラピュタボウル	23	選手控所・休憩所	3F駐車場
4	競技役員控所	3F駐車場	24	おもてなし・無料ドリンクコーナー	3F駐車場
5	救護所	ラピュタボウル	25	売店（メーカー）	3F駐車場
6	競技進行席	ラピュタボウル	26	弁当引換所	3F駐車場
7	審判席	ラピュタボウル	27	宅配便受付所	3F駐車場
8	放送席	ラピュタボウル	28	消防・警備本部	3F駐車場
9	受付案内所	ラピュタボウル	29	競技会係員・競技会補助員控所	3F駐車場
10	ボール登録・競技受付	ラピュタボウル	30	環境美化係員控所	3F駐車場
11	ボール検査所	ラピュタボウル	31	ゴミ集積所	3F駐車場
12	選手通路	ラピュタボウル	32	トレーナー室	2F会議室
13	表彰式	ラピュタボウル	33	更衣室（男子）	ラピュタボウル
14	報道員控所	3F駐車場	34	更衣室（女子）	ラピュタボウル
15	報道用エリ	ラピュタボウル	35	監督会議会場	2F会議室
16	記録速報所	ラピュタボウル	36	総合案内所	1F
17	式典用具置き場	ラピュタボウル	37	売店（物販・飲食）	1F
18	次選手待機所	ラピュタボウル	38	喫煙所	RF
19	来賓控室	ラピュタボウル	39		
20	インタビューコーナー	ラピュタボウル	40		



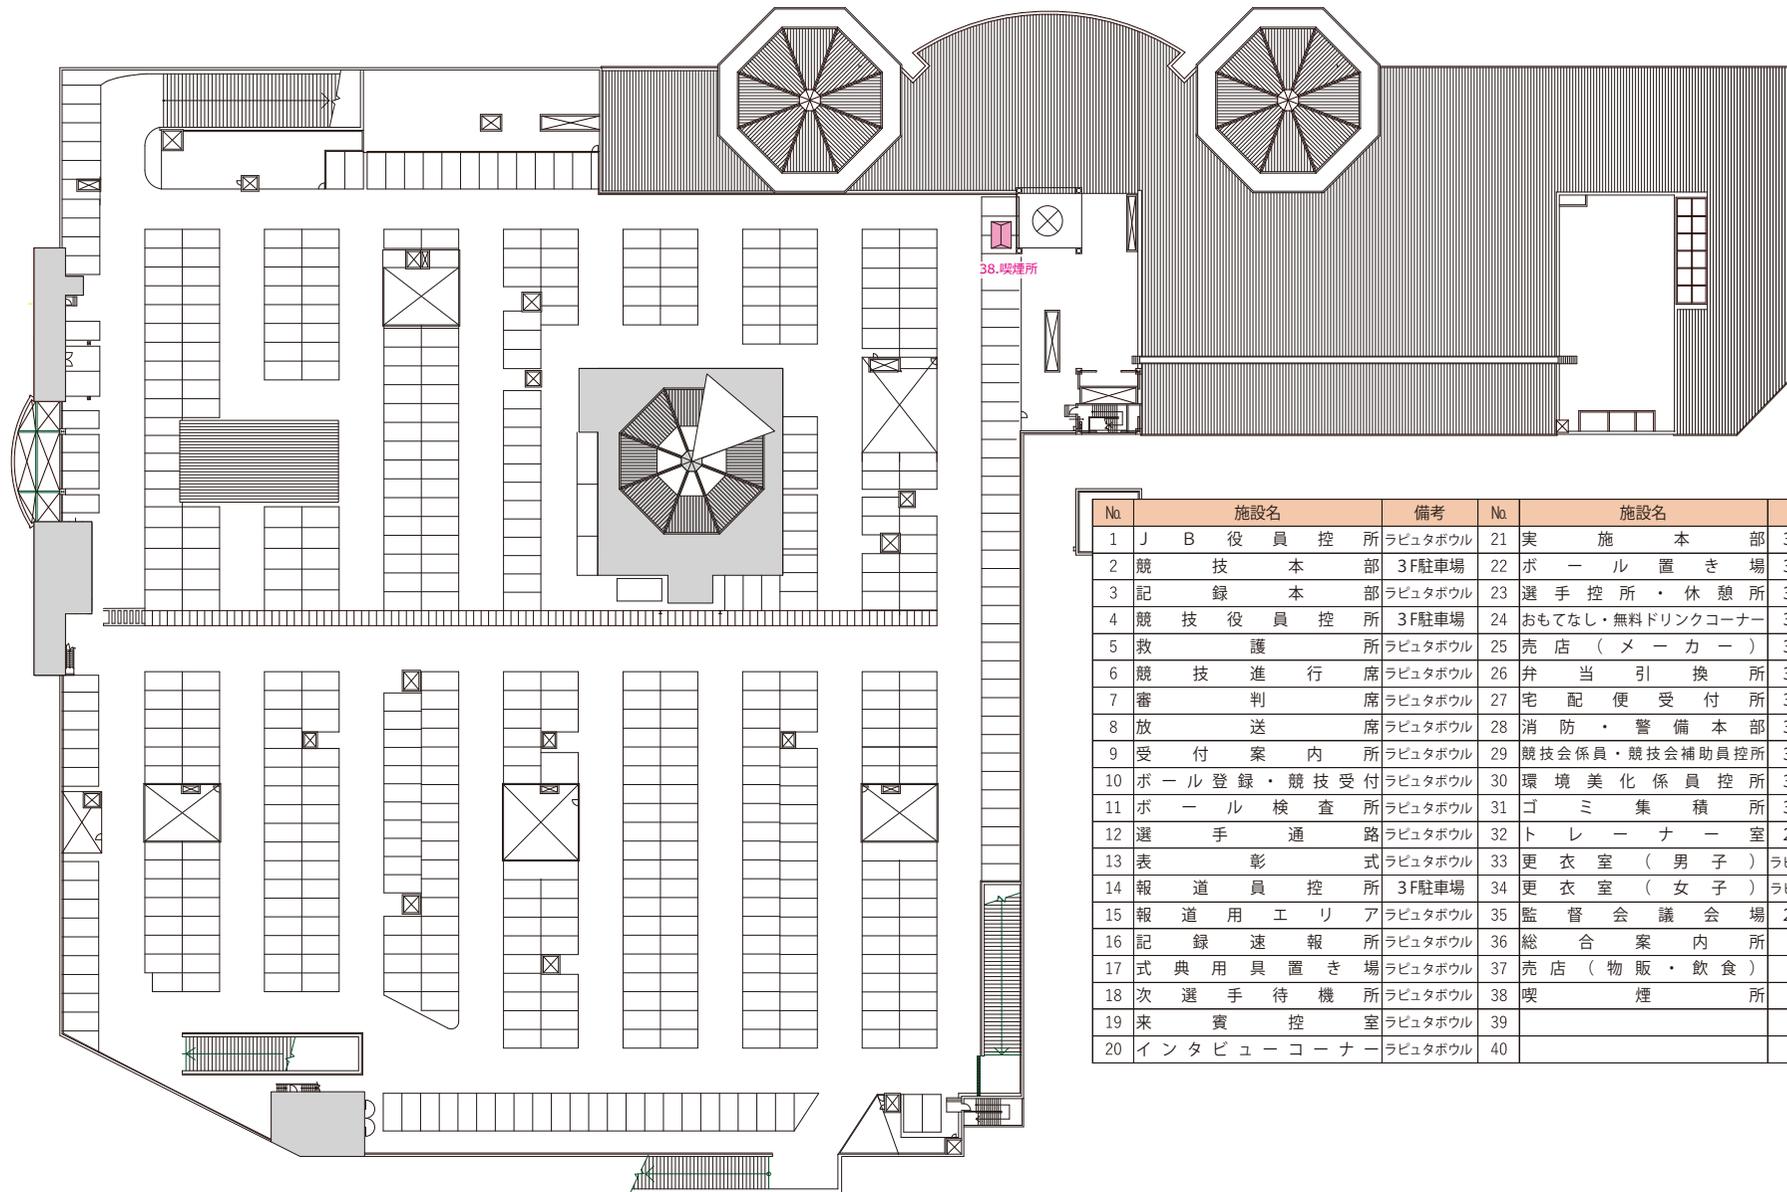

No	施設名	備考	No	施設名	備考
1	J B 役員 控 所	ラピュタボウル	21	実 施 本 部	3F駐車場
2	競 技 本 部	3F駐車場	22	ポ ー ル 置 き	3F駐車場
3	記 録 本 部	ラピュタボウル	23	選 手 控 所 ・ 休 憩 所	3F駐車場
4	競 技 役 員 控 所	3F駐車場	24	おもてなし・無料ドリンクコーナー	3F駐車場
5	救 護 所	ラピュタボウル	25	売 店 (メ ー カ ー)	3F駐車場
6	競 技 進 行 席	ラピュタボウル	26	弁 当 引 換 所	3F駐車場
7	審 判 席	ラピュタボウル	27	宅 配 便 受 付 所	3F駐車場
8	放 送 席	ラピュタボウル	28	消 防 ・ 警 備 本 部	3F駐車場
9	受 付 案 内 所	ラピュタボウル	29	競 技 会 係 員 ・ 競 技 会 補 助 員 控 所	3F駐車場
10	ボ ー ル 登 録 ・ 競 技 受 付	ラピュタボウル	30	環 境 美 化 係 員 控 所	3F駐車場
11	ボ ー ル 検 査 所	ラピュタボウル	31	ゴ ミ 集 積 所	3F駐車場
12	選 手 通 路	ラピュタボウル	32	ト レ ー ナ ー 室	2F会議室
13	表 彰 式	ラピュタボウル	33	更 衣 室 (男 子)	ラピュタボウル
14	報 道 員 控 所	3F駐車場	34	更 衣 室 (女 子)	ラピュタボウル
15	報 道 用 エ リ ア	ラピュタボウル	35	監 督 会 議 会 場	2F会議室
16	記 録 速 報 所	ラピュタボウル	36	綜 合 案 内 所	1F
17	式 典 用 具 置 き 場	ラピュタボウル	37	売 店 (物 販 ・ 飲 食)	1F
18	次 選 手 待 機 所	ラピュタボウル	38	喫 煙 所	RF
19	来 賓 控 室	ラピュタボウル	39		
20	イ ン タ ビ ュ ー コ ー ナ ー	ラピュタボウル	40		

PROJECT.

わたSHIGA輝く国スポ・障スポ

SUBJECT.

わたSHIGA輝く国スポ ボウリング競技 (リハーサル大会)
ビバシティ RF平面図

SCALE.

1/700


DATE. 2024.09.30

SIZE.

A3



建設の未来を共に創る

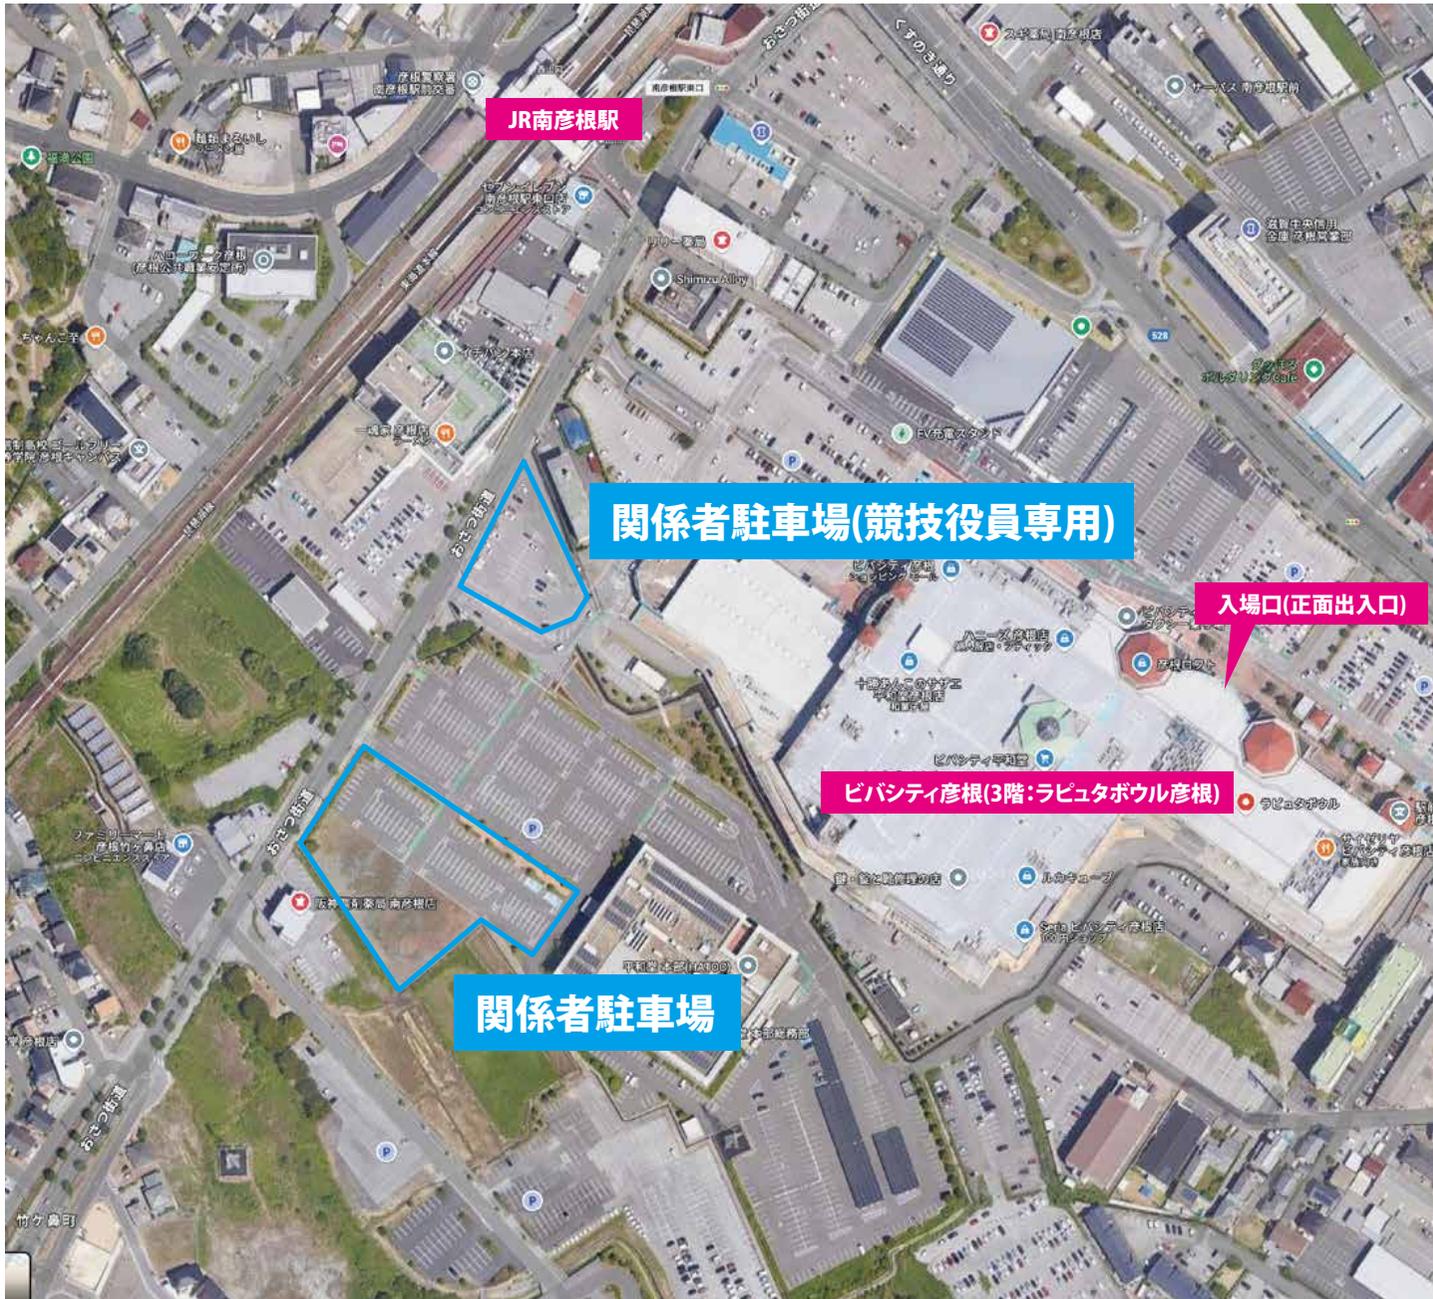

PROJECT.

わたSHIGA輝く国スポ・障スポ

SUBJECT.

わたSHIGA輝く国スポ ボウリング競技 (リハーサル大会)
ラビュタボウル 会場配置図


SCALE.

SIZE.

A3

DATE: 2024.09.30



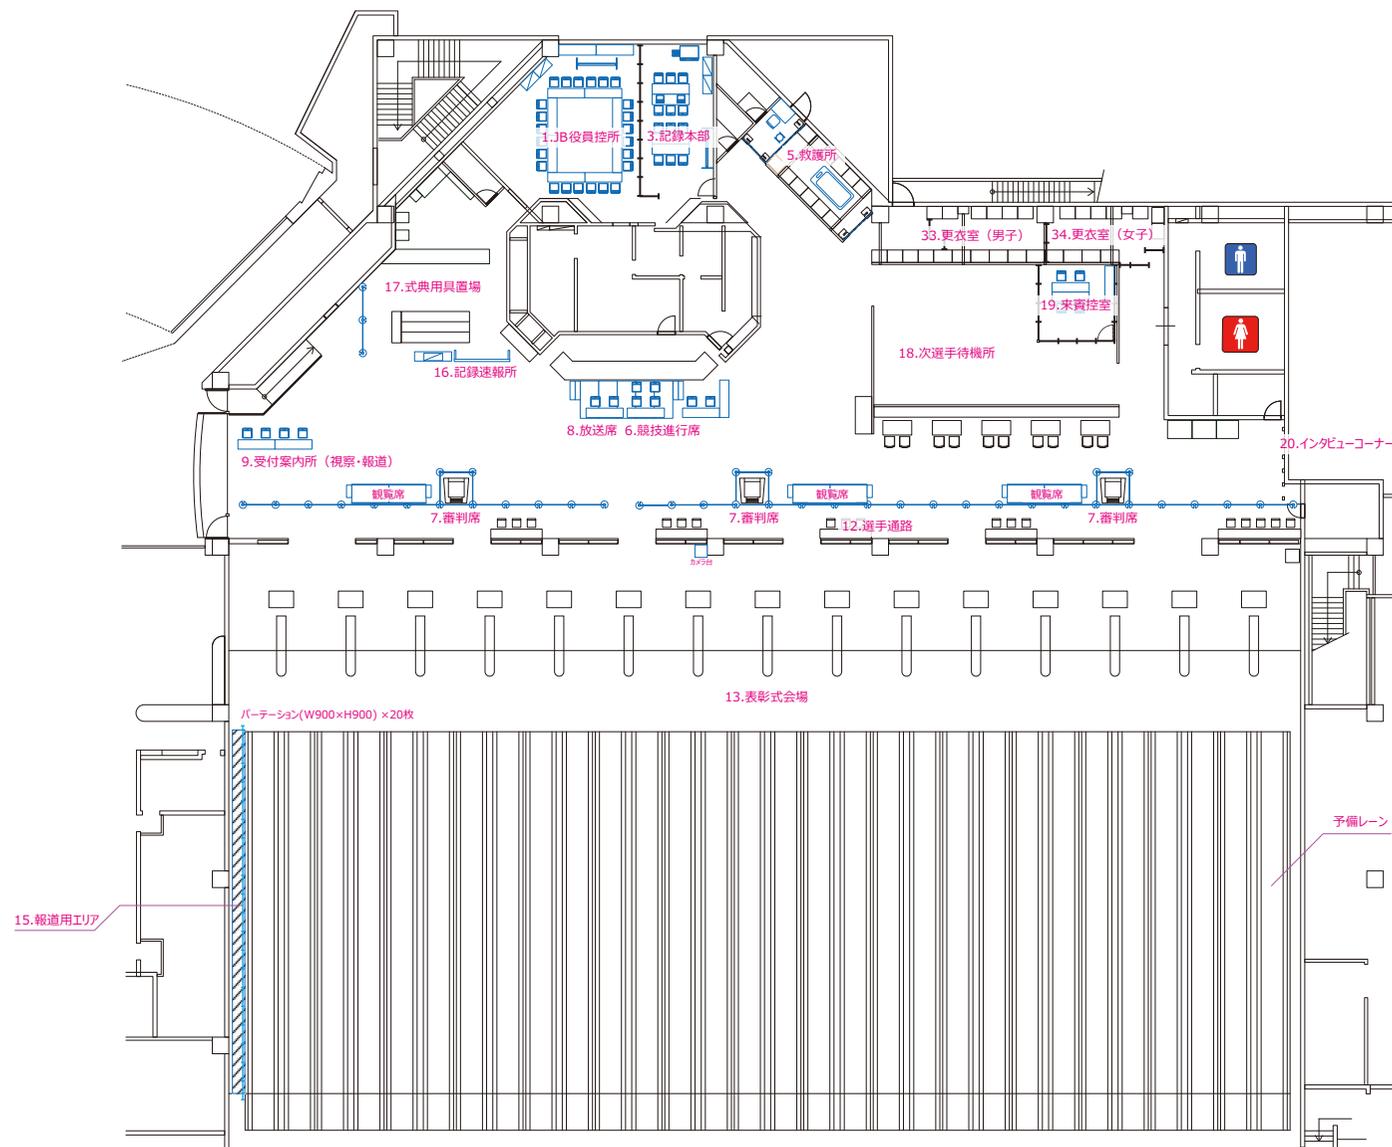

No.	施設名	備考
1	J B 役員 控 所	ラピュタボウル
2	競 技 本 部	3F駐車場
3	記 録 本 部	ラピュタボウル
4	競 技 役 員 控 所	3F駐車場
5	救 護 所	ラピュタボウル
6	競 技 進 行 席	ラピュタボウル
7	審 判 席	ラピュタボウル
8	放 送 席	ラピュタボウル
9	受 付 案 内 所	ラピュタボウル
10	ボ ー ル 登 録 ・ 競 技 受 付	ラピュタボウル
11	ボ ー ル 検 査 所	ラピュタボウル
12	選 手 通 路	ラピュタボウル
13	表 彰 式	ラピュタボウル
14	報 道 員 控 所	3F駐車場
15	報 道 用 エ リ ア	ラピュタボウル
16	記 録 速 報 所	ラピュタボウル
17	式 典 用 具 置 場	ラピュタボウル
18	次 選 手 待 機 所	ラピュタボウル
19	来 賓 控 室	ラピュタボウル
20	イ ン タ ビ ュ ー コ ー ナ ー	ラピュタボウル
21	実 施 本 部	3F駐車場
22	ボ ー ル 置 場	3F駐車場
23	選 手 控 所 ・ 休 憩 所	3F駐車場
24	お も て な し ・ 無 料 ド リ ン ク コ ー ナ ー	3F駐車場
25	売 店 (メ ー カ ー)	3F駐車場
26	弁 当 引 換 所	3F駐車場
27	宅 配 便 受 付 所	3F駐車場
28	消 防 ・ 警 備 本 部	3F駐車場
29	競 技 会 係 員 ・ 競 技 会 補 助 員 控 所	3F駐車場
30	環 境 美 化 係 員 控 所	3F駐車場
31	ゴ ミ 集 積 所	3F駐車場
32	ト レ ー ナ ー 室	2F会議室
33	更 衣 室 (男 子)	ラピュタボウル
34	更 衣 室 (女 子)	ラピュタボウル
35	監 督 会 議 会 場	2F会議室
36	綜 合 案 内 所	1F
37	売 店 (物 販 ・ 飲 食)	1F
38	喫 煙 所	RF